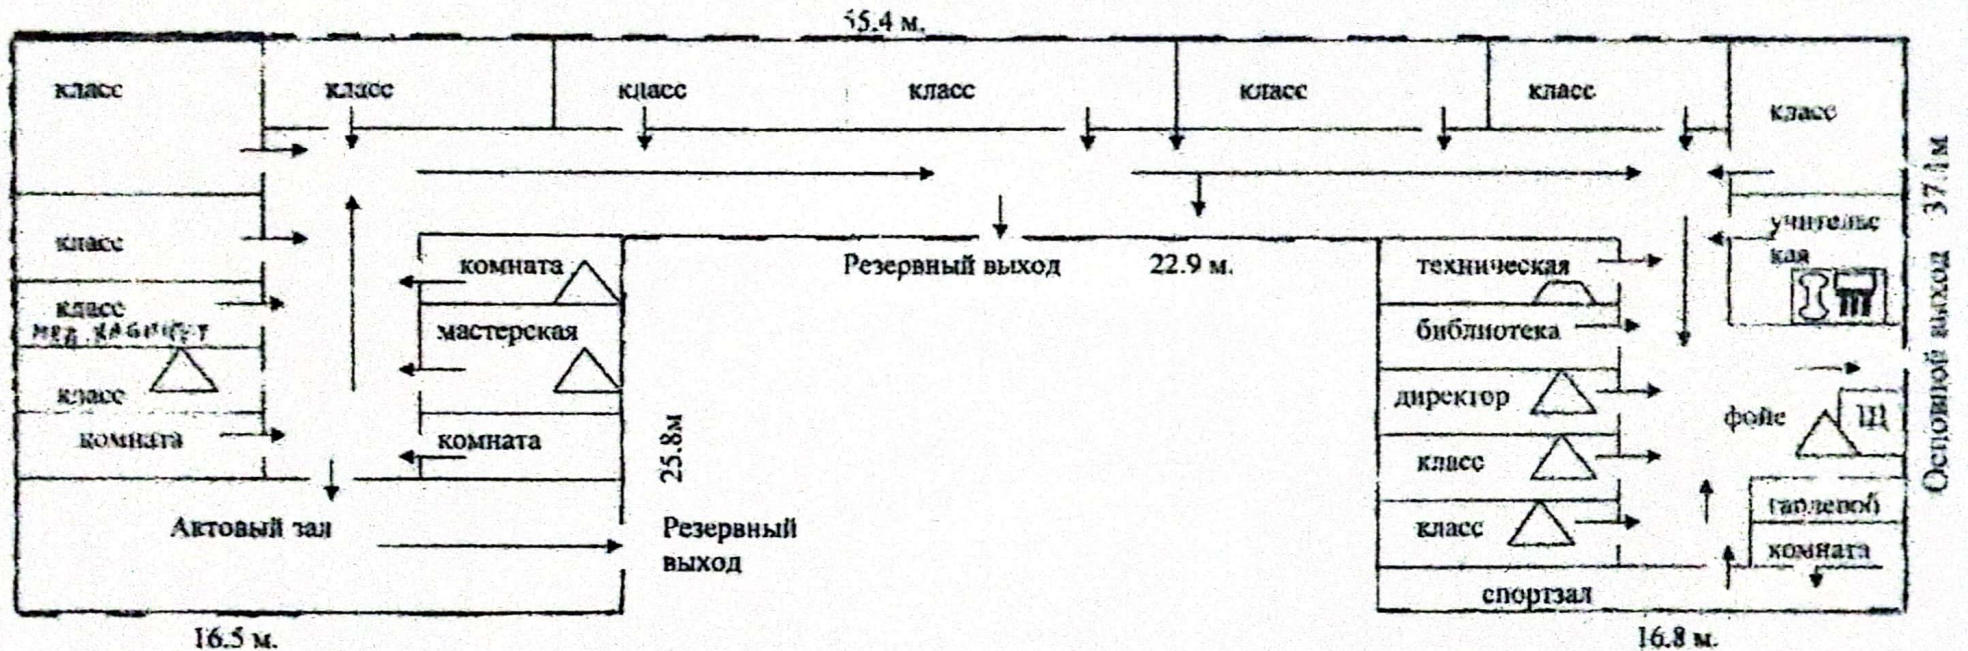

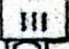
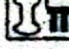



Утверждаю:
 Директор Каратаусайской СШ
 Биктемиров А.Б
 « 5 » 06 2018г

ПЛАН ЭВАКУАЦИИ ЛЮДЕЙ ПРИ ПОЖАРЕ из здания Каратаусайской СШ



Перекрытие: деревянное
 Общая высота: 3,5 метра
 Размеры: 1476,9 кв.м.
 Кровля: металлическая

-  - пожарный оповещатель
-  -пожарный щит
-  -телефон
-  - огнетушитель

План разработал: ответственный по пожарной безопасности